


SITUACE DIO - VEDENÍ OBJÍZDNÝCH TRAS

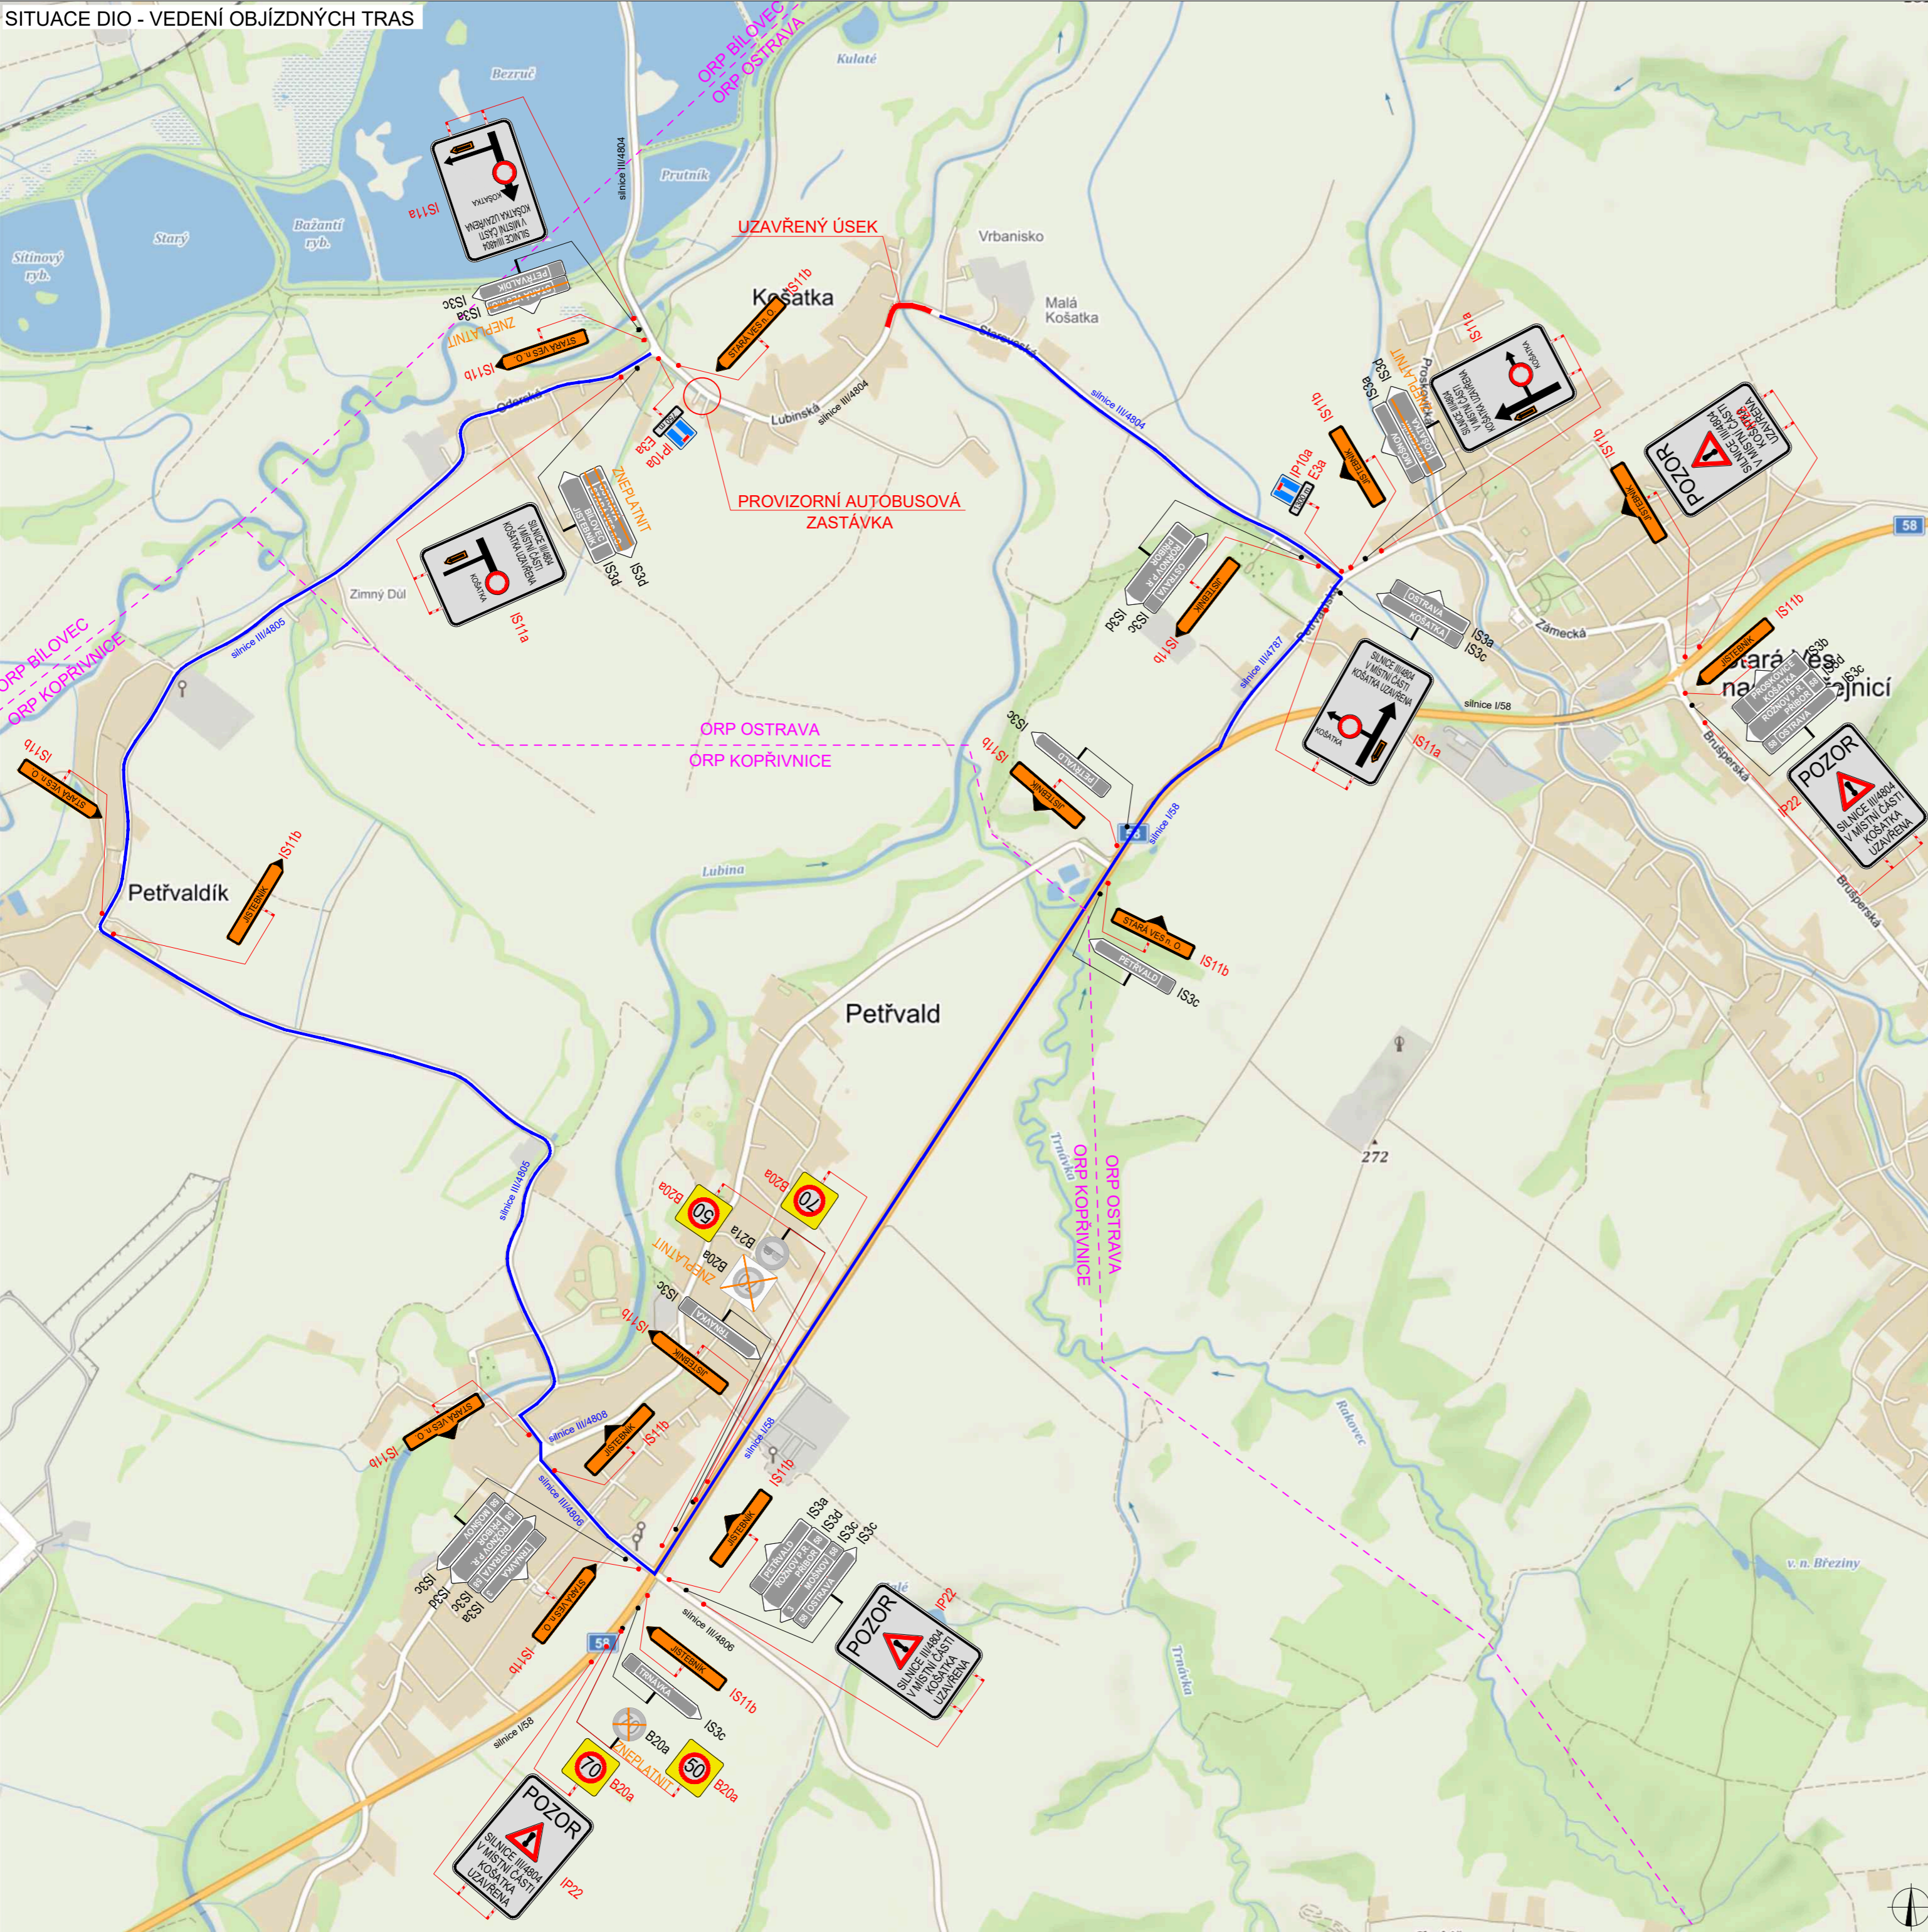


PROVIZORNÍ AUTOBUSOVÁ ZASTÁVKA



PLATNOST DOKUMENTACE

POLICIE ČESKÉ REPUBLIKY		
V dne	V dne	V dne
V dne	V dne	V dne

SITUACE ŠIRŠÍCH VZTAHŮ

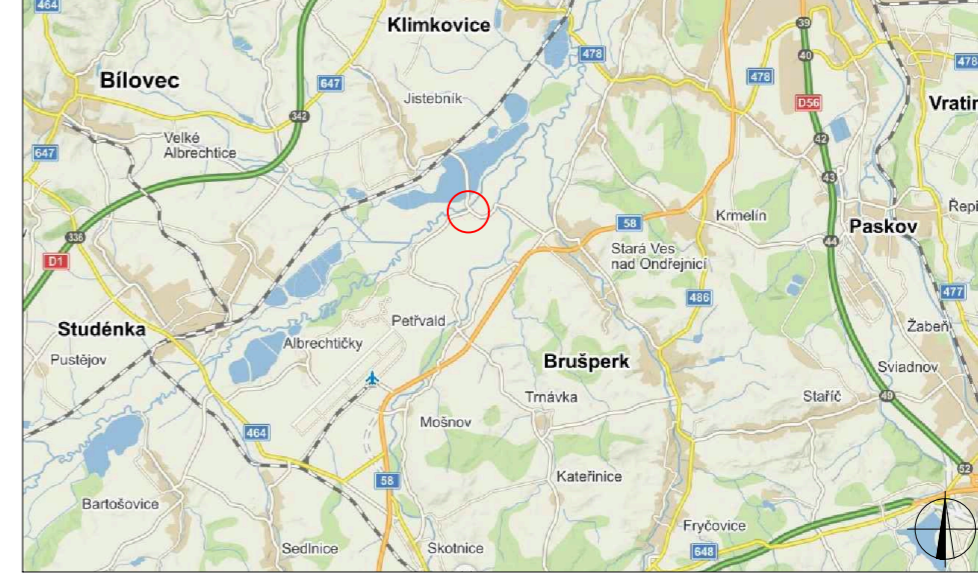

LEGENDA

- TRVALÉ SVISLÉ DOPRAVNÍ ZNAČENÍ
- DOČASNĚ ZNEPLATNĚNÉ TRVALÉ DOPRAVNÍ ZNAČENÍ
- NAVRŽENÉ PŘECHODNÉ DOPRAVNÍ ZNAČENÍ
- UZAVŘENÝ ÚSEK
- OBJÍZDNÁ TRASA

UPRAVENÁ SITUACE DLE STANOVISKA PČR DI NOVÝ JIČÍN Č.J.:KRPT-35052/ČJ-2022-070406 ZE DNE 14. 2. 2022
 Použití dopravního značení bude v základní velikosti a v reliexním provedení IT.1
 K návrhu dopravního značení bylo využito: TP 65 Zásady pro dopravní značení na pozemních komunikacích, TP 66 Zásady pro označování pracovních míst na pozemních komunikacích

VYPRACOVAL:	Ing. Antonín Musil	
KONTROLOVAL:	Bc. Lukáš Vonderka, MBA	
NÁZEV STAVBY:	SILNICE III/4804 KOŠATKA MOST EV. Č. 4804-2	
ČÍSLO ZAKÁZKY:	30/2022	
FORMÁT:	3 x A4	
ÚČEL:	RDS	
ČÍSLO PŘÍLOHY:	02	
OBSAH:	DOPRAVNĚ - INŽENÝRSKÁ OPATŘENÍ	
DATUM:	02/2022	

